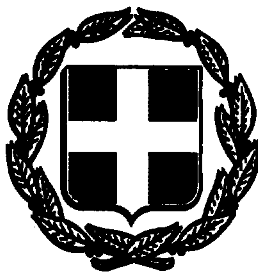


ΕΦΗΜΕΡΙΣ ΤΗΣ ΚΥΒΕΡΝΗΣΕΩΣ
ΤΗΣ ΕΛΛΗΝΙΚΗΣ ΔΗΜΟΚΡΑΤΙΑΣ

ΑΘΗΝΑ 24 ΝΟΕΜΒΡΙΟΥ 1992	ΤΕΥΧΟΣ ΤΕΤΑΡΤΟ	ΑΡΙΘΜΟΣ ΦΥΛΛΟΥ 1203

ΠΟΛΕΟΔΟΜΙΑ

ΑΠΟΦΑΣΕΙΣ

Αριθ. 1776 ΣΧΕΤ: 112, 1878

Τροποποίηση ρυμοτομικού σχεδίου (πολεοδόμησης και επέκτασης) οικισμού Φιλώτα Νομού Φλωρίνης.

Ο ΝΟΜΑΡΧΗΣ ΦΛΩΡΙΝΑΣ

Έχοντας υπόψη:

1. Τις διατάξεις του από 17.7.1923 Ν.Δ. «περί σχεδίων πόλεων και κωμών του Κράτους», όπως τροποποιήθηκε και συμπληρώθηκε μεταγενέστερα.

2. Τις διατάξεις του Ν. 3200/55 «περί διοικητικής αποκέντρωσης», όπως τροποποιήθηκαν και συμπληρώθηκαν μεταγενέστερα με το Ν.Δ. 532/70.

3. Τις διατάξεις του Α.Ν. 314/68, όπως τροποποιήθηκαν και συμπληρώθηκαν με το Ν.Δ. 1018/71.

4. Τις διατάξεις του Ν. 1558/1985 (Κυβέρνηση και Κυβερνητικά όργανα) και ειδικότερα το άρ. 23 παρ. 1.

5. Τις διατάξεις του Ν. 1892/1990 «για τον εκσυγχρονισμό και την ανάπτυξη και άλλες διατάξεις».

6. Την 742/10.3.1989 απόφαση του Νομάρχη Φλώρινας με την οποία εγκρίθηκε η πολεοδόμηση και επέκταση του οικισμού Φιλώτα.

7. Την 1882/27.6.1991 απόφαση του Νομάρχη Φλώρινας με την οποία τροποποιήθηκε η προηγούμενη απόφασή του, μόνο ως προς τους όρους δόμησης.

8. Την 91 απόφαση του Κοιν. Σ/λίου Φιλώτα πρακτικό 15/22.11.1991 υπέρ της έγκρισης της τροποποίησης της μελέτης πολεοδόμησης - επέκτασης, Φιλώτα.

9. Την 129 πράξη πρακτικό 3/3.3.90 γνωμοδότηση του Σ/λίου Χωροταξίας Ν. Φλώρινας υπέρ της έγκρισης του θέματος με την διόρθωση του πλάτους της περιφερειακής οδού να γίνει 18,00μ σε βάρος των εντός οικ. τετραγώνων.

10. Την νέα απόφαση με αριθμ. 51 πρακτικό 8/19.6.1992 υπέρ της τροποποίησης του θέματος, αποφασίζουμε:


Εγκρίνουμε την τροποποίηση του ρυμοτομικού σχεδίου του οικισμού Φιλώτα Νομού Φλωρίνης, όπως αυτή φαίνεται στα τοπογραφικά διαγράμματα (τρία (3) φύλλα), που συνοδεύουν την παρούσα απόφαση.

Η ισχύς της παρούσης αρχίζει από την δημοσίευσή της στην Εφημερίδα της Κυβερνήσεως.

Η απόφαση αυτή μαζί με τα σχετικά τοπογραφικά διαγράμματα να δημοσιευθεί στην Εφημερίδα της Κυβερνήσεως.

Φλώρινα, 26 Οκτωβρίου 1992

Ο Νομάρχης
ΝΙΚΟΛΑΟΣ ΚΟΥΚΟΥΛΑΣ

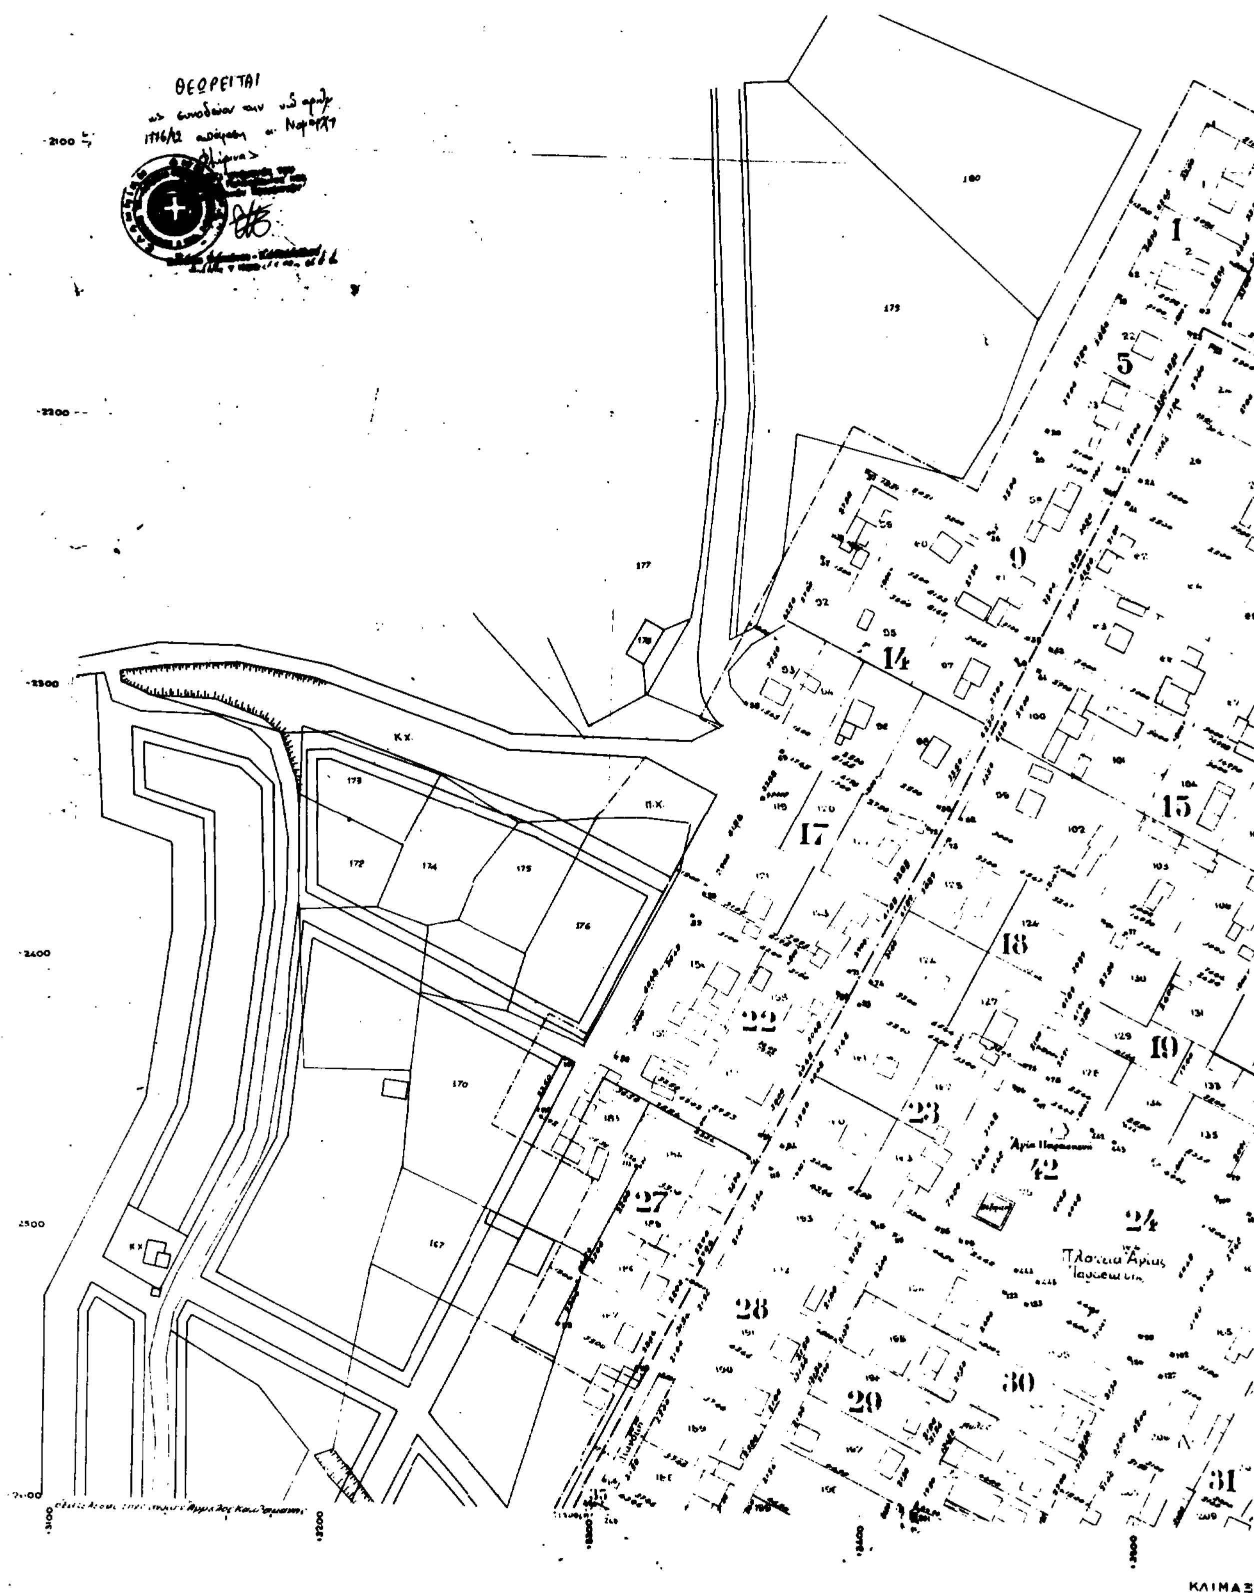
ΘΕΩΡΕΙΤΑΙ
Κ.Χ.
1
5
9
14
15
17
18
19
22
23
24
27
28
29
30
31
42
Πλατεία Αγίας Παρασκευής
ΚΛΙΜΑΞ


2
6
10
3
7
11
4
8
12
Γυμναστήριον
13
16
20
21
25
26
Κ.Χ.

ΥΠΟΥΡΓΕΙΟΝ ΓΕΩΡΓΙΑΣ
Δ/ΣΙΣ ΤΟΠΟΓΡΑΦΙΚΗΣ ΥΠΗΡΕΣΙΑΣ



ΣΥΝΟΙΚΙΣΜΟΣ ΦΙΛΩΤΑ

ΔΙΑΝΟΜΗ 1963

ΧΩΡΟΣ ΑΘΛΗΤΙΚΩΝ ΕΓΚΑΤΑΣΤΑΣΕΩΝ

Κ.Χ. ΠΡΑΣΙΝΟ

Π.Χ.

ΠΕΖΟΔΡΟΜΟΣ

ΠΕΖΟΔΡΟΜΟΣ

Κ.Χ.

Πλατεία Ομονοίας

29 35 36 37 43 44 45 46 47 51 52 53 54 56 57 59 60 61 62 63 64 65 66 67 68 69 70 71 72 73 74 75 76

ΚΛΙΜΑΞ 1:1000



Σ (ΕΟΡΔΑΙΑΣ)
2
30
31
25
26
33
32
34
38
39
41
40
48
49
50
55
58
κ.χ.
π.χ.
2900
3000
3100

ΣΥΝΟΙΚΙΣΜΟΣ ΦΙΛ

ΔΙΑΝΟΜΗ 1963

ΥΠΟΥΡΓΕΙΟΝ ΓΕΩΡΓΙΑΣ

Δ/σις ΤΟΠΟΓΡΑΦΙΚΗΣ ΥΠΗΡΕΣΙΑΣ

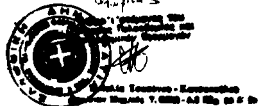

76

80

81

85

86

87

91

92


93

94

95

96

ΚΛΙΜΑΞ 1:1000

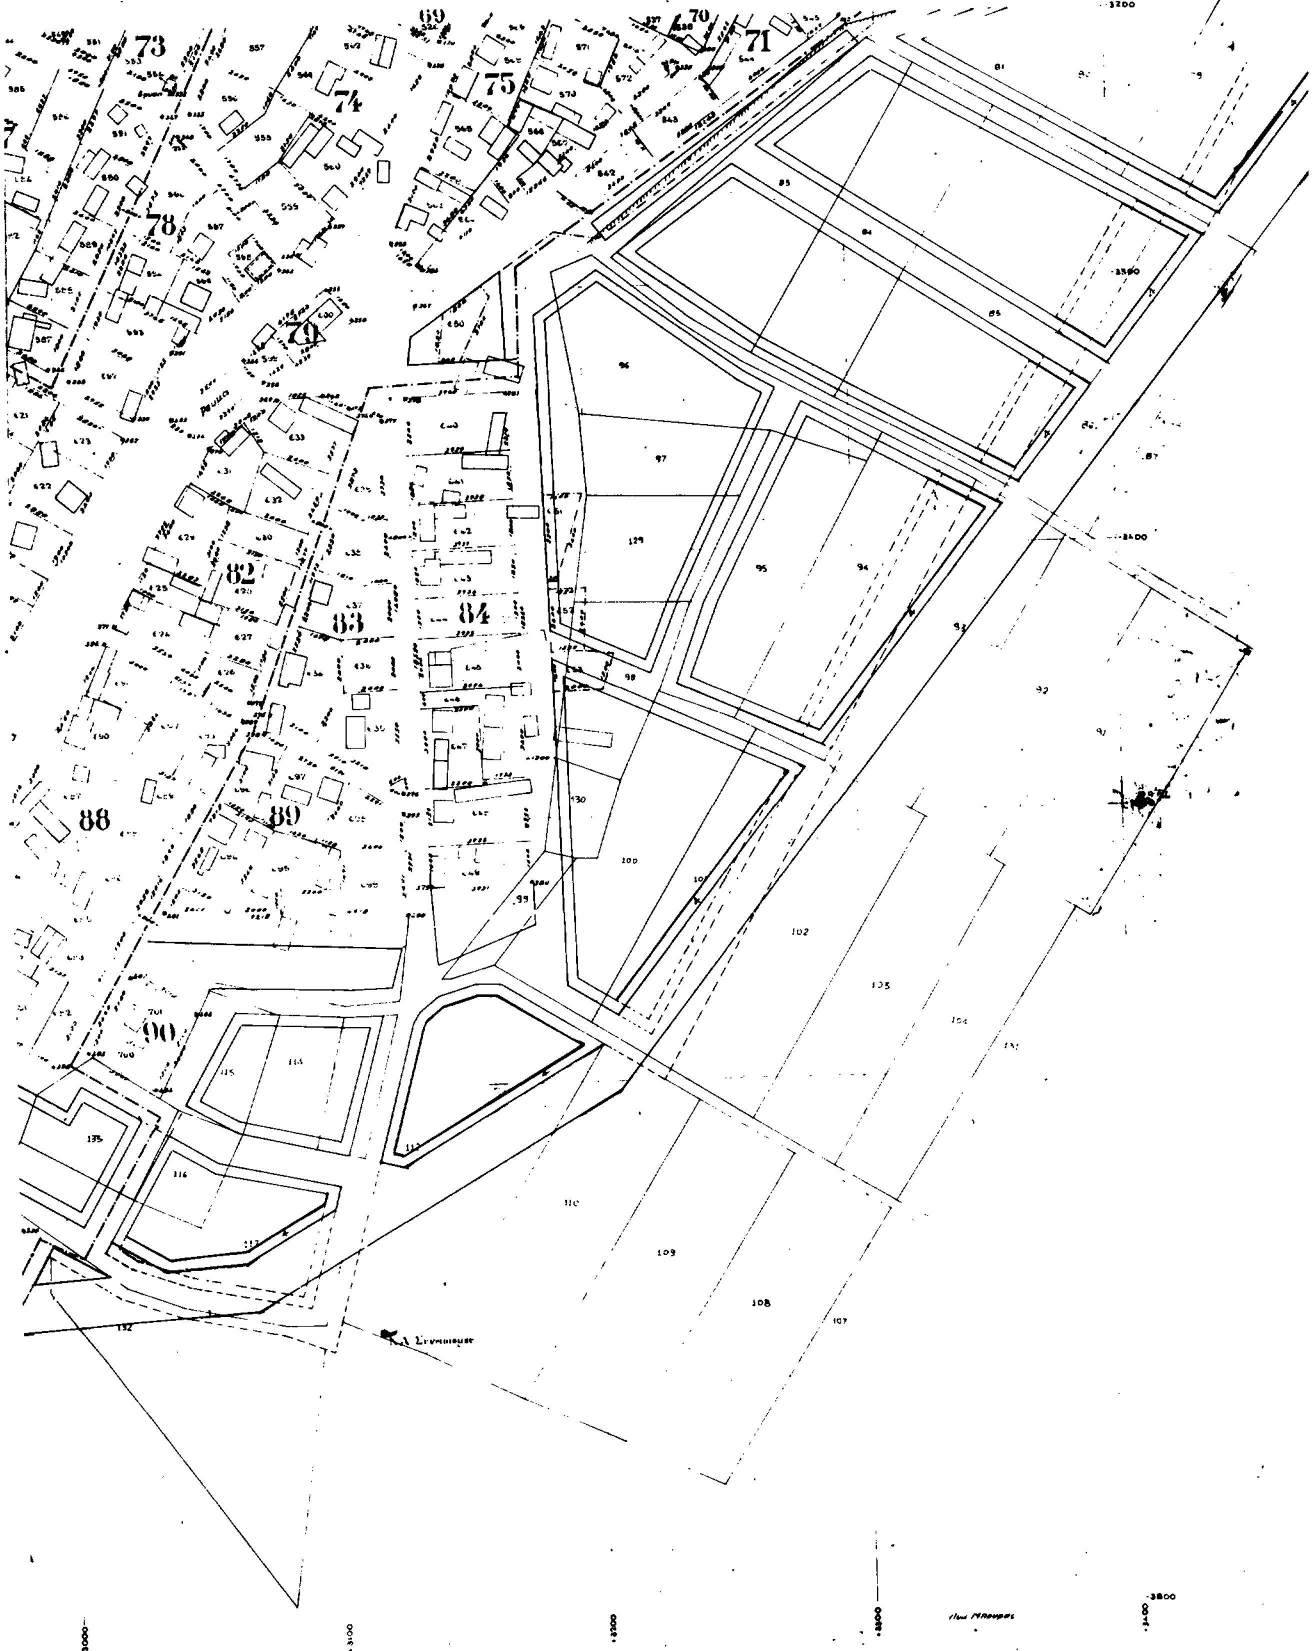
ΩΤΑΣ (ΕΟΡΔΑΙΑΣ)
3
69
70
71
73
74
75
78
79
82
83
84
88
89
90

ΕΘΝΙΚΟ ΤΥΠΟΓΡΑΦΕΙΟ

Εκδίδει την ΕΦΗΜΕΡΙΔΑ ΤΗΣ ΚΥΒΕΡΝΗΣΕΩΣ από το 1833

Διεύθυνση : Καποδιστρίου 34 Ταχ. Κώδικας: 104 32 TELEX : 22.3211 YPET GR	Οι Υπηρεσίες του **ΕΘΝΙΚΟΥ ΤΥΠΟΓΡΑΦΕΙΟΥ** λειτουργούν καθημερινά από **8.00'** έως **13.30'**

ΧΡΗΣΙΜΕΣ ΠΛΗΡΟΦΟΡΙΕΣ

* Πώληση ΦΕΚ όλων των Τευχών Σολωμού 51 τηλ.: 52.39.762
* ΒΙΒΛΙΟΘΗΚΗ: Σολωμού 51 τηλ.: 52.48.188
* Για φωτοαντίγραφα παλαιών τευχών στην οδό Σολωμού 51 τηλ.: 52.48.141
* Τμήμα πληροφόρησης: Για τα δημοσιεύματα των ΦΕΚ Καποδιστρίου 25 τηλ.: 52.25.713 – 52.49.547

* Οδηγίες για δημοσιεύματα Ανωνύμων Εταιρειών και ΕΠΕ τηλ.: 52.48.785

Πληροφορίες για δημοσιεύματα Ανωνύμων Εταιρειών και ΕΠΕ τηλ.: 52.25.761

* Αποστολή ΦΕΚ στην επαρχία με καταβολή της αξίας του δια μέσου Δημοσίου Ταμείου Για πληροφορίες: τηλ.: 52.48.320

Τιμές κατά τεύχος της ΕΦΗΜΕΡΙΔΑΣ ΤΗΣ ΚΥΒΕΡΝΗΣΕΩΣ:

Κάθε τεύχος μέχρι 8 σελίδες δρχ. 60. Από 9 σελίδες μέχρι 16 δρχ. 100, από 17 έως 24 δρχ. 120

Από 25 σελίδες και πάνω η τιμή πώλησης κάθε φύλλου (8σέλιδου ή μέρους αυτού) αυξάνεται κατά 40 δρχ.

Μπορείτε να γίνετε συνδρομητής για όποιο τεύχος θέλετε. Θα σας αποστέλλεται με το Ταχυδρομείο.

ΕΤΗΣΙΕΣ ΣΥΝΔΡΟΜΕΣ

Κωδικός αριθ. κατάθεσης στο Δημόσιο Ταμείο 2531 | Κωδικός αριθ. κατάθεσης στο Δημόσιο Ταμείο 3512

Η ετήσια συνδρομή είναι:			Ποσοστό 5% υπέρ του Ταμείου Αλληλοβοηθείας του Προσωπικού (ΤΑΠΕΤ)
α) Για το Τεύχος Α'	Δρχ.	13.000	Δρχ. 650
β) » » » Β'	»	23.000	» 1.150
γ) » » » Γ'	»	7.000	» 350
δ) » » » Δ'	»	22.000	» 1.100
ε) » » » Αναπτυξιακών Πράξεων	»	15.000	» 750
στ) » » » Ν.Π.Δ.Δ.	»	7.000	» 350
ζ) » » » ΠΑΡΑΡΤΗΜΑ	»	4.000	» 200
η) » » » Δελτ. Εμπ.& Βιομ. Ιδ.	»	7.000	» 350
θ) » » » Αν. Ειδικού Δικαστηρίου	»	2.000	» 100
ι) » » » Α.Ε. & Ε.Π.Ε.	»	50.000	» 2.500
ια) Για όλα τα Τεύχη	»	100.000	» 5.000

Πληροφορίες: τηλ. 52.48.320